
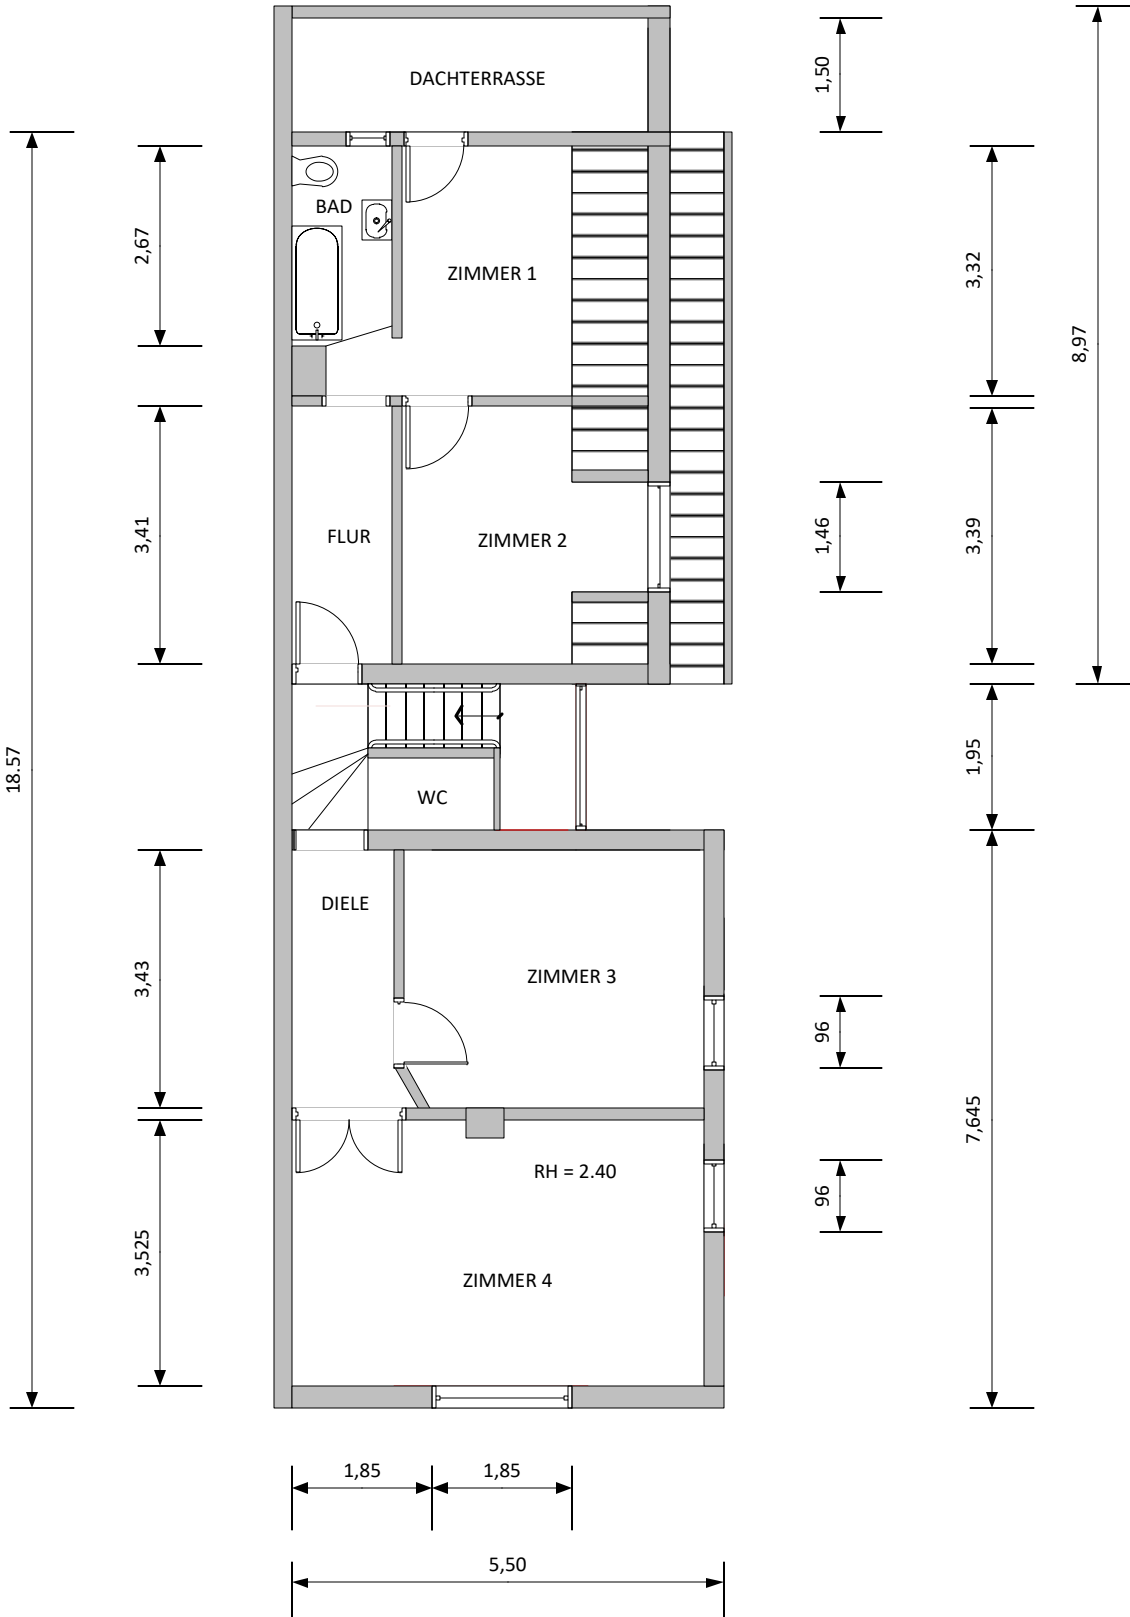


LAGEPLAN

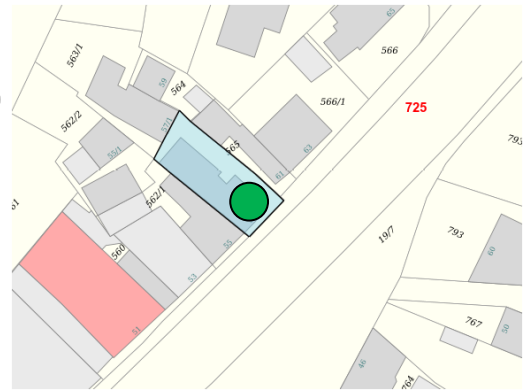

Einfamilienwohnhaus  
 DG M. 1:100  
 69469 Weinheim  
 Grundelbachstraße 57

*Theo Brill*

Theo Brill  
 Dipl. Ing. Architekt  
 Steubenstraße 104  
 68199 Mannheim  
 Tel. 0621 - 824758